


天辰西路
Tianchen West Road

展览区
Exhibition Area

一层展厅平面图
L1 Exhibition Floor Plan

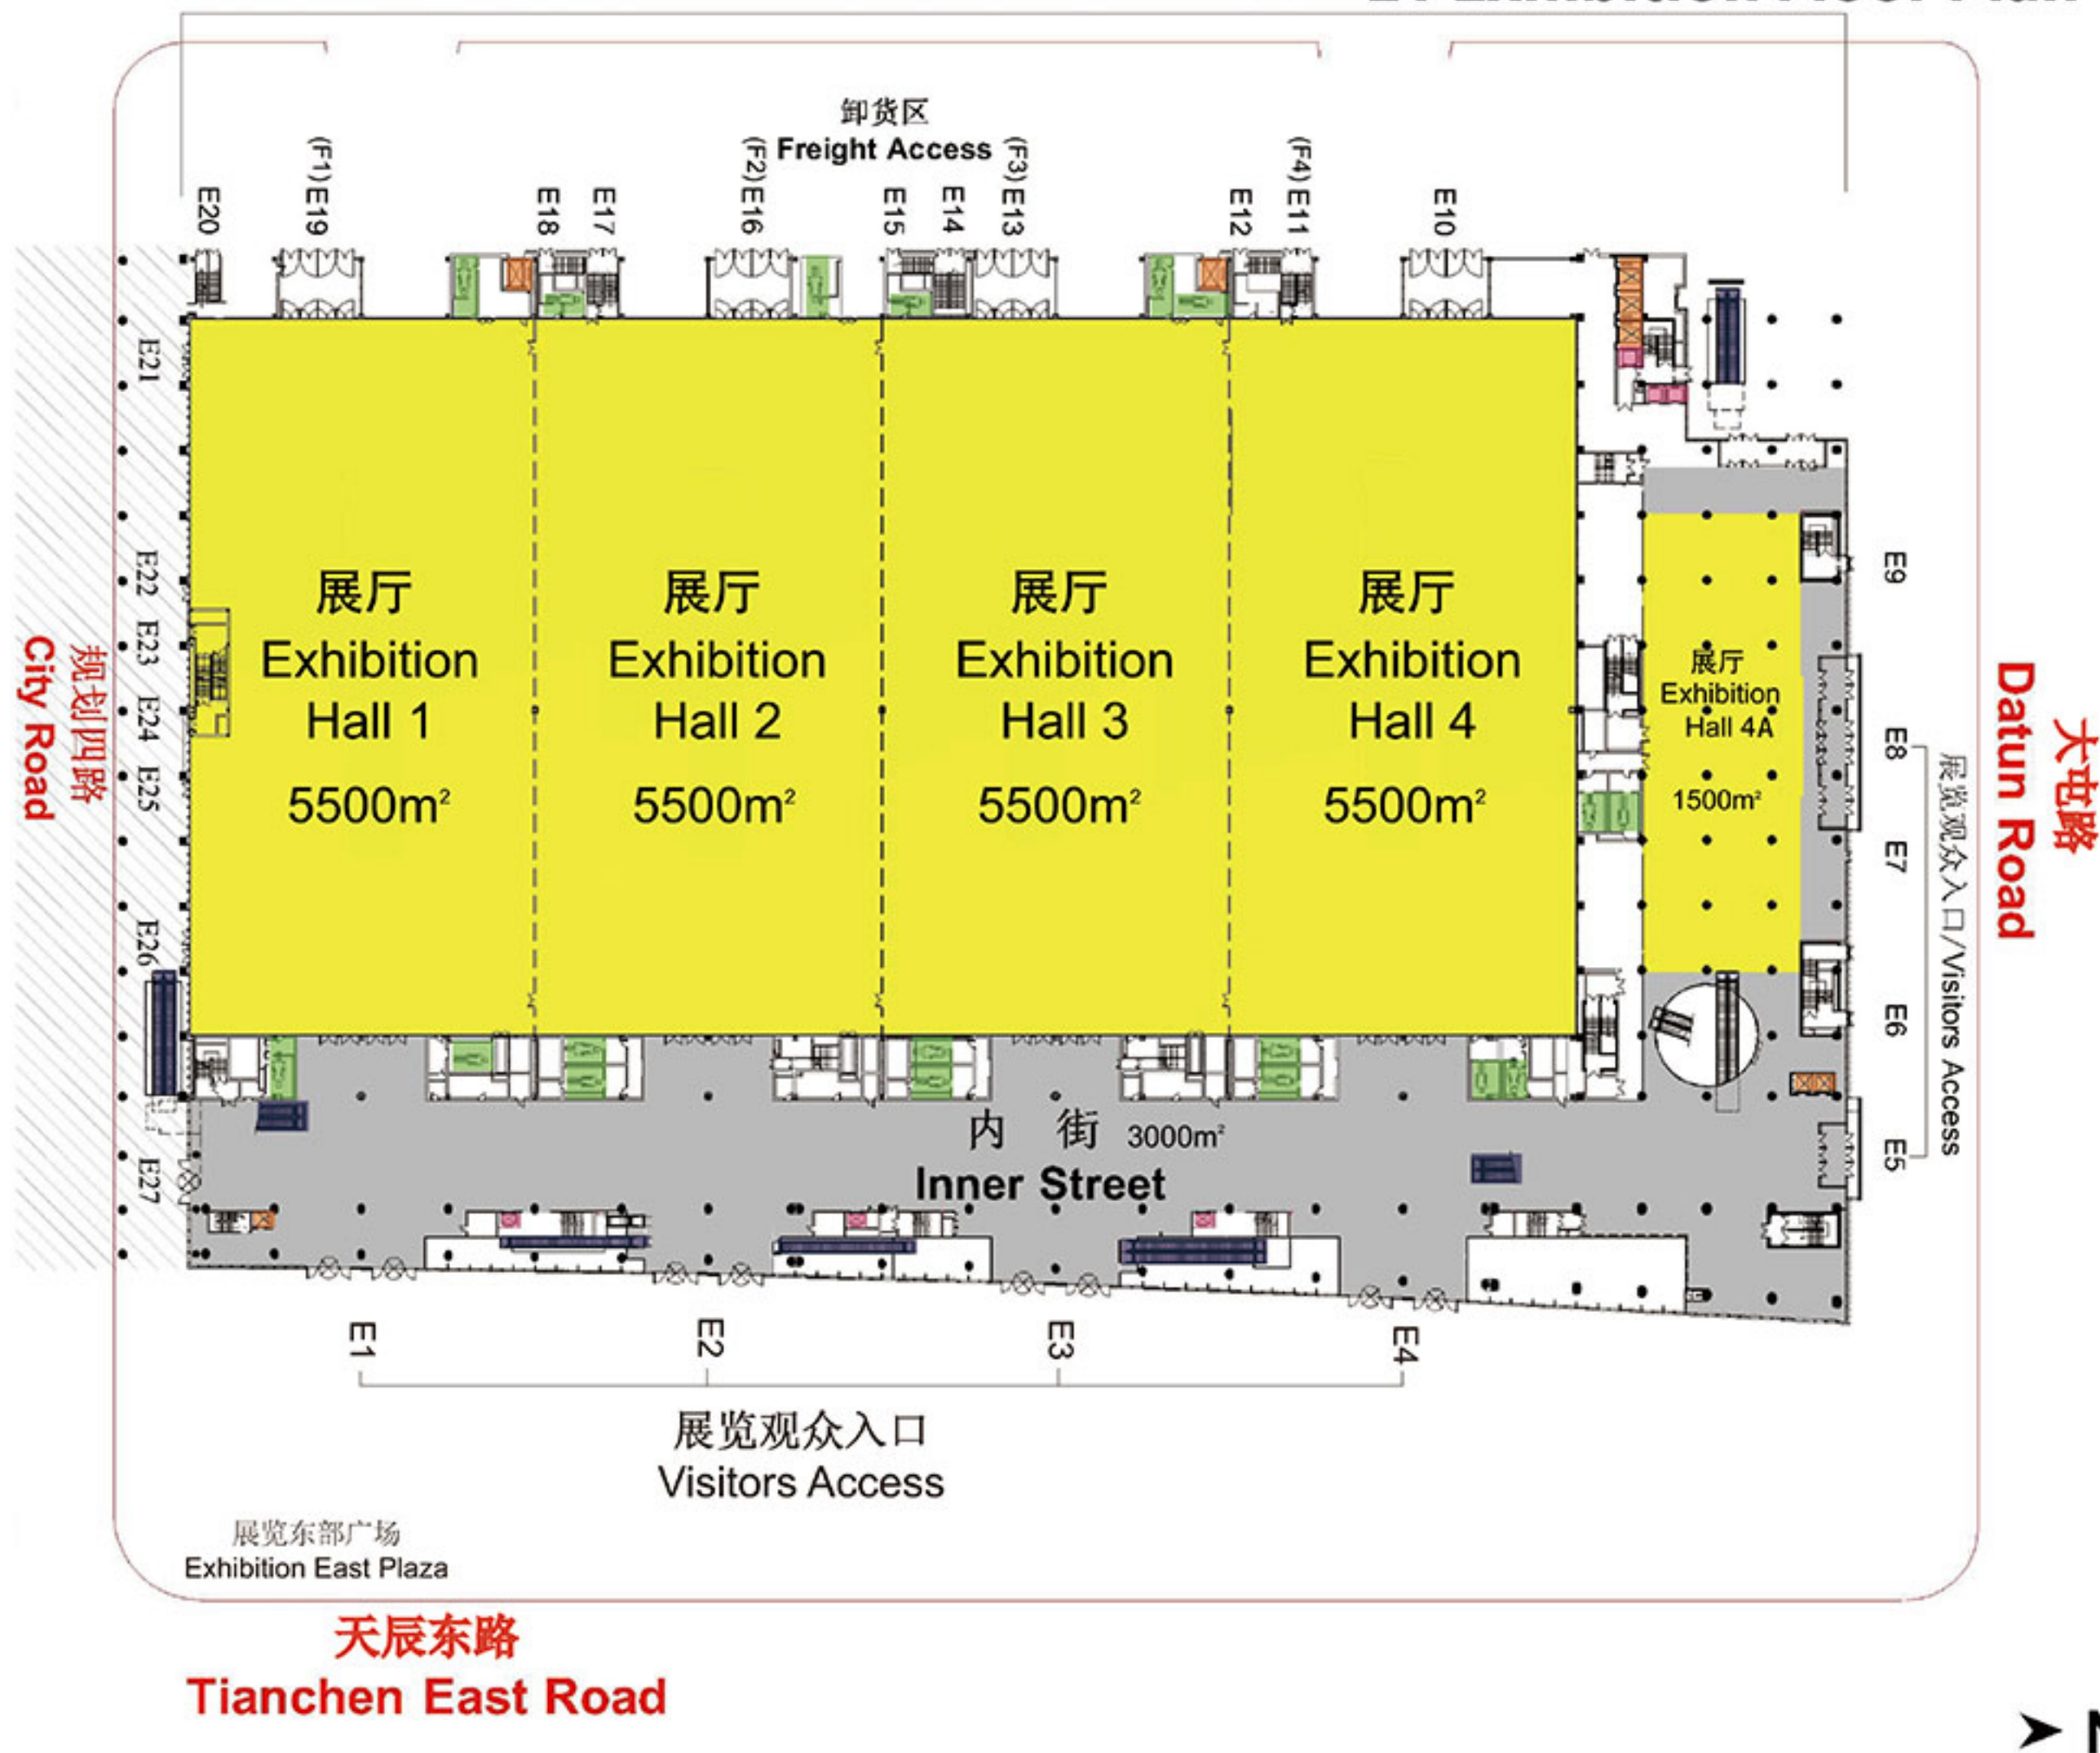

地铁 8 号线 E 口
● Subway Line 8
Entrance E

地铁 15 号线 I 口、H 口
● Subway Line 15
Entrance I、Entrance H